


Situace s vyznačením místa stavby



AKCE: Lejšovka - výstavba kanalizace a oprava chodníků		 DOPRAVNÍ ZNAČENÍ NÁCHOD	
INVESTOR:		DATUM:	07/2024
OBSAH:	NÁVRH DIO STAVBY	STUPĚŇ:	
ZHOTOVITEL:	KVIS Pardubice a.s.		

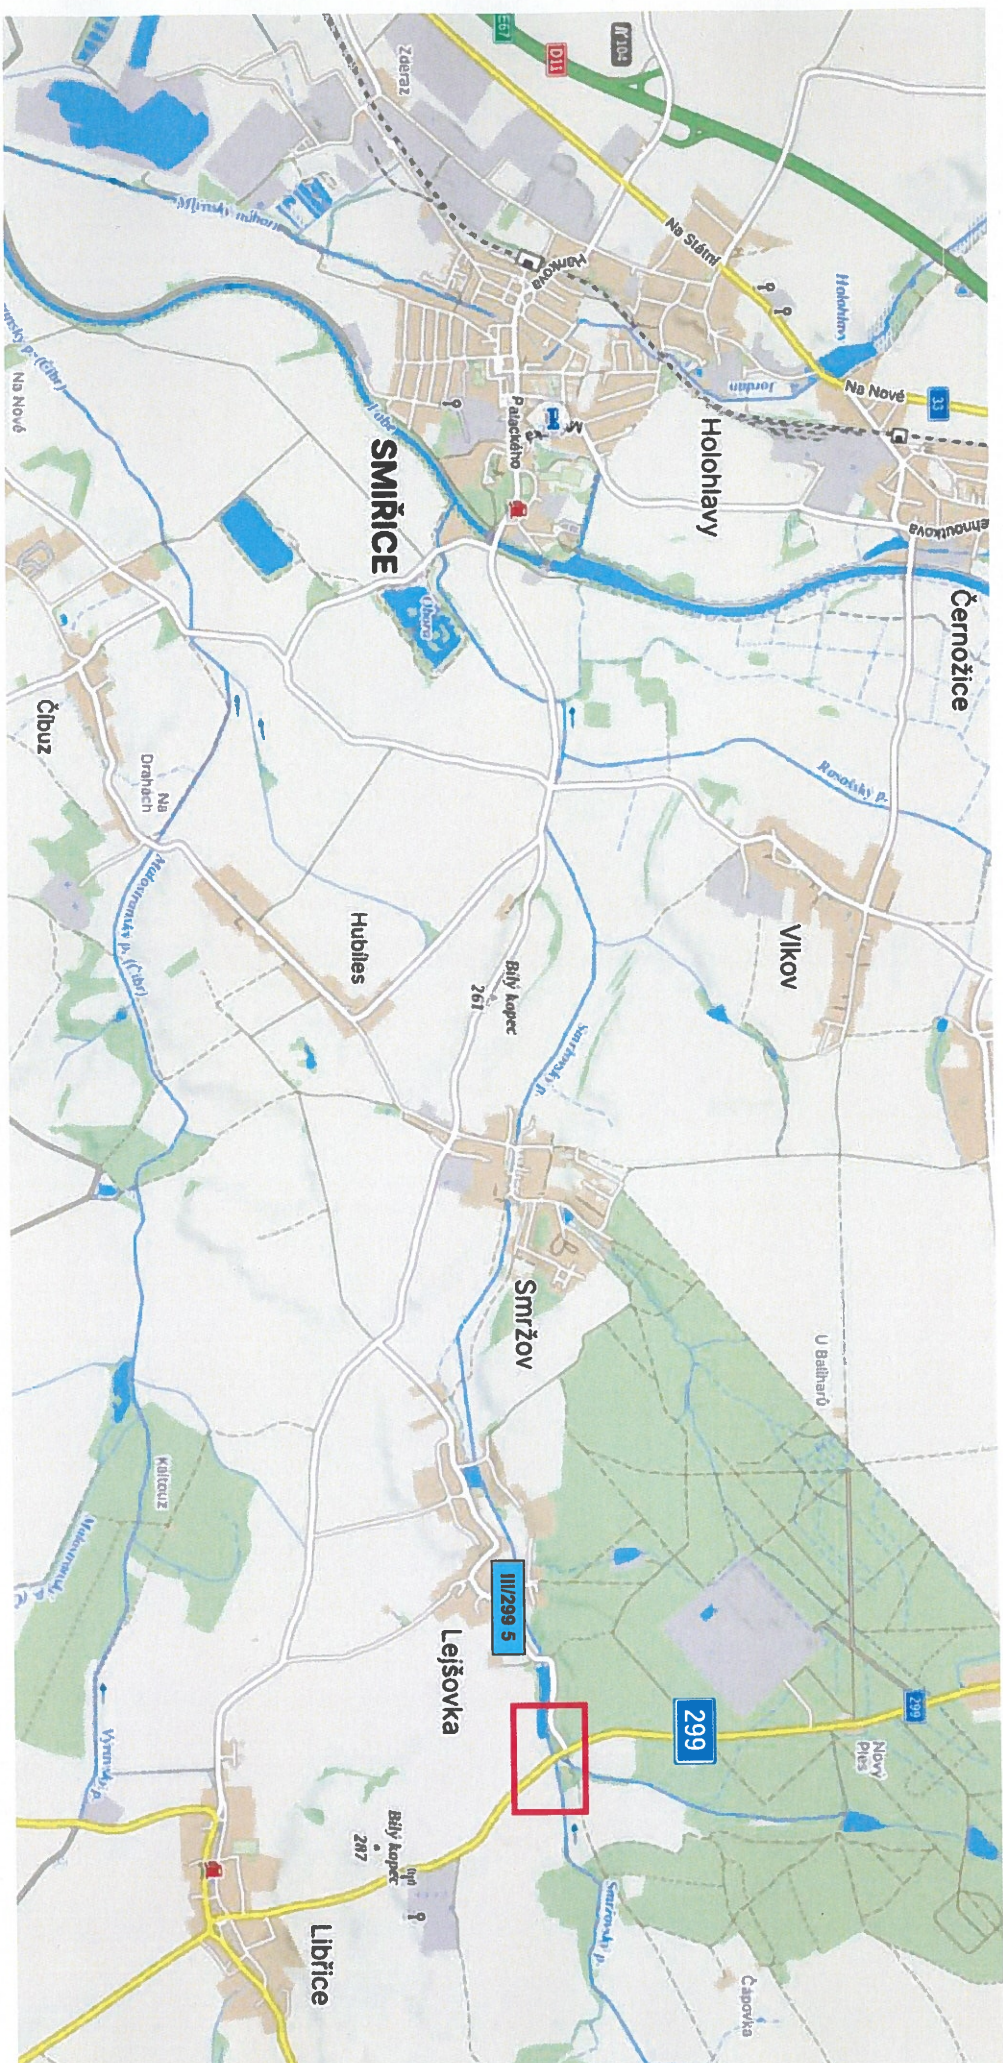